


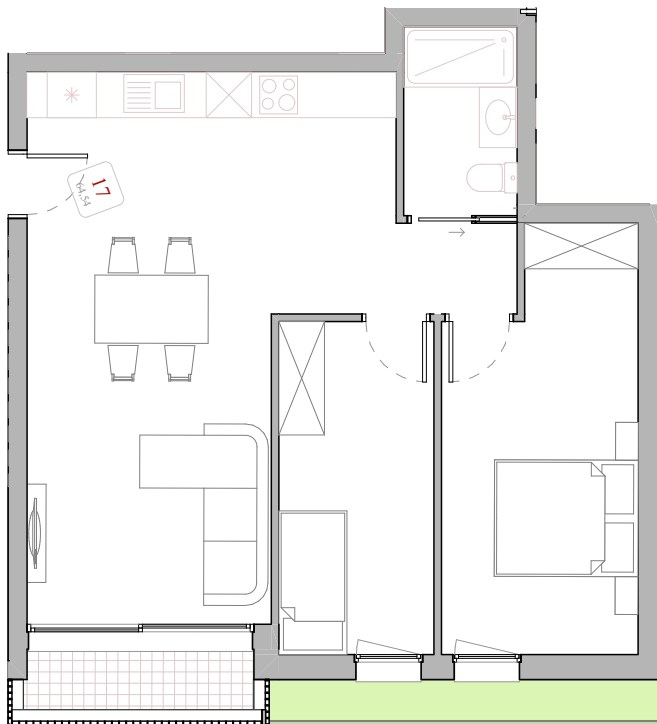

Planta Baixa



Castell d'Aro

# Pis 17

| Pis 17    |  | Superfície Construïda      |
|-----------|--|----------------------------|
| Habitatge |  | 64,54                      |
| Porche    |  | 3,21                       |
|           |  | <b>67,75 m<sup>2</sup></b> |

Escala 1:100



Nota: Avantprojecte subjecte a modificacions per al desenvolupament del projecte executiu i obtenció de llicència d'obres.

07/04/2025